

Форма запиту цінових пропозицій

1. Інформація про Замовника:

1.1. Найменування юридичної особи – Замовника: *Публічне акціонерне товариство «Укртелеком» в особі Рівненської філії.*

1.2. Адреса Замовника: *33028, м.Рівне, вул.В.Чорновола, 1.*

1.3. Посадові особи замовника, уповноважені здійснювати зв'язок з учасниками:

ПІБ	Посада	Адреса	Конт.номер тел./факс/моб	Електронна адреса
<i>Іванов Микола Євгенійович</i>	<i>Керівник групи закупівель та логістики</i>	<i>33023, м.Рівне, вул.Транспортна, 14</i>	<i>(0362)685-181 Факс:(0362) 26-15-15</i>	<i>meivanov@ukrtelecom.ua</i>
<i>Омельчук Наталія Іванівна</i>	<i>Старший спеціаліст із закупівель</i>	<i>33023, м.Рівне, вул.Транспортна, 14</i>	<i>(0362)685-020</i>	<i>nomelchuk@ukrtelecom.ua</i>
<i>Сьомак Володимир Олександрович</i>	<i>Начальник відділу експлуатації мереж</i>	<i>33028, м.Рівне, вул.Соборна, 56</i>	<i>(0362)685-160</i>	<i>vsjomak@ukrtelecom.ua</i>

2. Адреса веб-сайта, на якому розміщується інформація про закупівлю: *www.rivne.ukrtelecom.ua*

3. Інформація про предмет закупівлі.

3.1. Найменування предмета закупівлі:

Плити перекриття залізобетонні до оглядових пристроїв.

3.2. Опис предмета закупівлі:

Технічні вимоги до плит перекриття залізобетонних до оглядових пристроїв:

Плити перекриття залізобетонні:

- виготовлені з важкого бетону М200;

- арматура діаметром 10 - 12мм;

- по середині залізобетонного перекриття отвір круглої форми діаметром 600 мм.

Розміри плит перекриття залізобетонних:

№ п/п	Найменування	Ширина (мм)	Висота (мм)	Довжина (мм)	Одичий виміру (шт)	Ціна за 1 шт, грн. (без ПДВ)	Загальна сума, грн. (без ПДВ)	Загальна сума, грн. (з ПДВ)
1	Плита перекриття великого типу	1600	200	2990	3			
2	Плита перекриття середнього типу	1300	120	2390	2			
3	Плита перекриття середнього типу	1300	200	2390	1			
4	Плита перекриття малого типу	1160	120	1950	9			
5	Плита перекриття малого типу	1160	200	1950	3			
6	Плита перекриття	1300	100	2100	1			
7	Перекриття кругле зовнішнім діаметром 1500 мм, висотою 200 мм				1			
	Всього				20			

Креслення плит перекриття залізобетонних із зазначенням розмірів додаються у Додатках Форми запиту цінових пропозицій.

Умови постачання:

Поставка Плит перекриття залізобетонних до оглядових пристроїв відбуватиметься за рахунок Покупця продукції.

Учасник має надати цінову пропозицію щодо предмету в наступному форматі:

Цінову пропозицію потрібно надати у формі таблиці з наведенням асортименту, обсягів, цін та загальної вартості продукції, завірену підписом керівника та печаткою.

Загальна вартість пропозиції наводиться в розрізі:

- Сума без ПДВ,
- Сума ПДВ (окремим рядком),
- Сума з ПДВ.

У ціновій пропозиції має бути вказано статус платника ПДВ.

Надати додатковий варіант цінової пропозиції при умові поставки продукції Продавцем на склад Покупця.

3.3. Місце поставки товару:
центральний склад Рівненської філії ПАТ «Укртелеком» за адресою:
33023, м. Рівне, вул. Транспортна, 14.

3.4. Строк поставки товару: 30-денний термін з дня подачі замовлення Покупцем.

4. Вимоги до цінових пропозицій.

4.1. Спосіб подання цінової пропозиції:
скановані документи в електронному вигляді з підписом уповноваженої особи та печаткою, на електронну адресу nomelchuk@ukrtelecom.ua

4.2. Кінцевий строк подання цінових пропозицій: 16 серпня 2016 р. до 17-30 год.

4.3. Строк дії цінових пропозицій: 30 календарних днів з дати подання.

Засвідчено:

Директор Рівненської філії
ПАТ «Укртелеком»


Мосаковський В.П.

ПІБ

Підпис




Додаток № 1 до Форми захиту цінних пропозицій

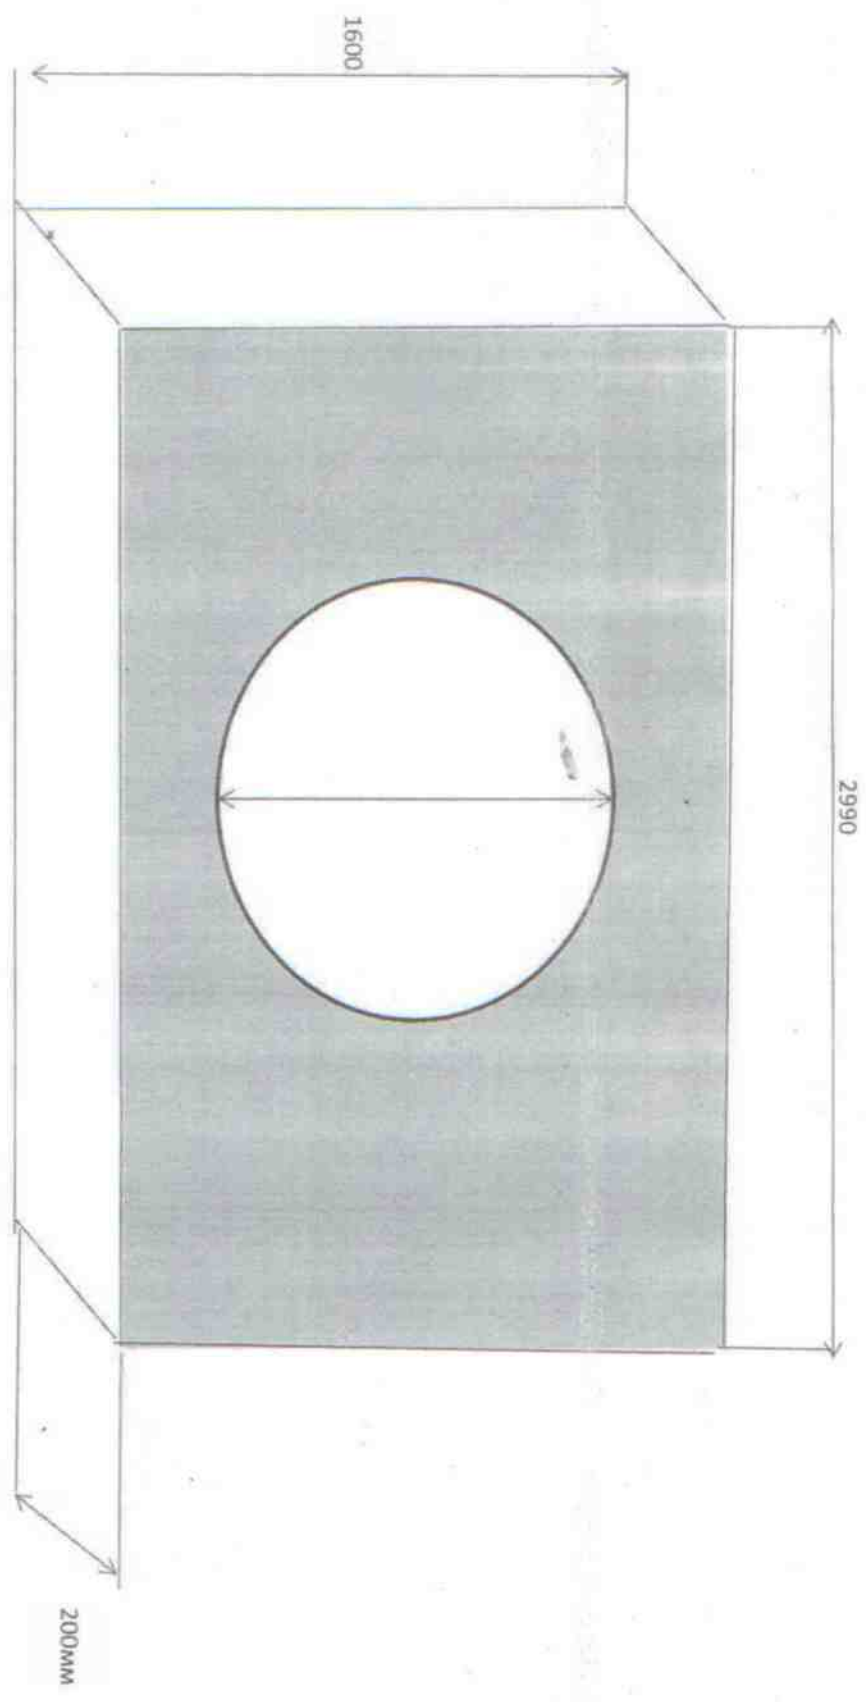


Р.612 - 2мм,
Сарпш - 1мм,
В.6000 - 3мм.

Додаток № 2 до Форми запиту цінних пропозицій

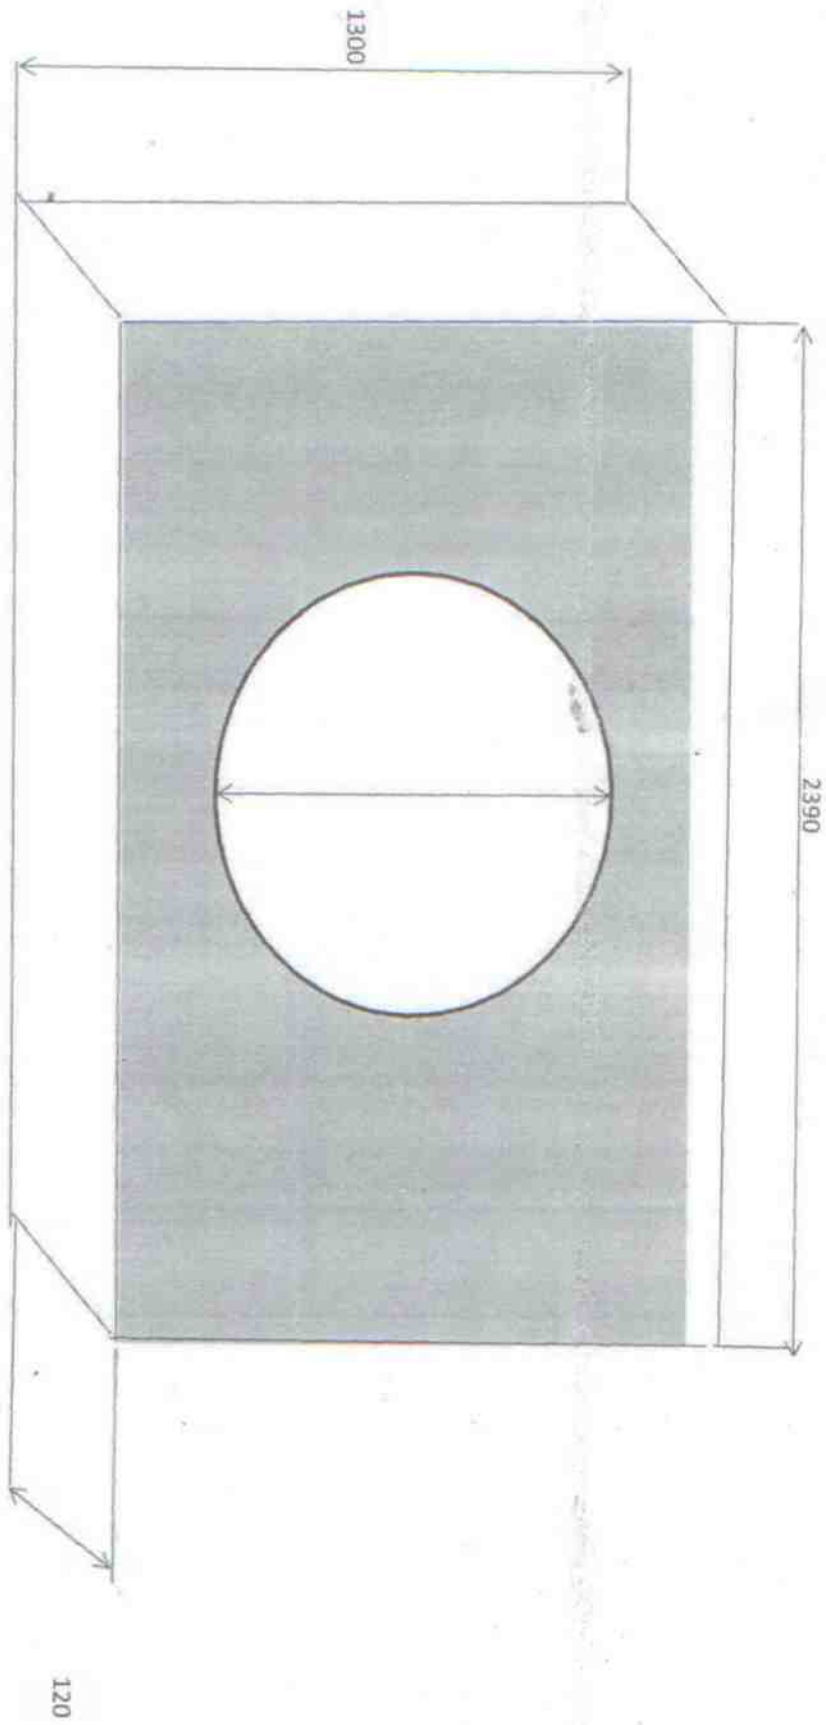


Рівне - сум

Додаток № 3 до Форми зашту цінивих пропозицій

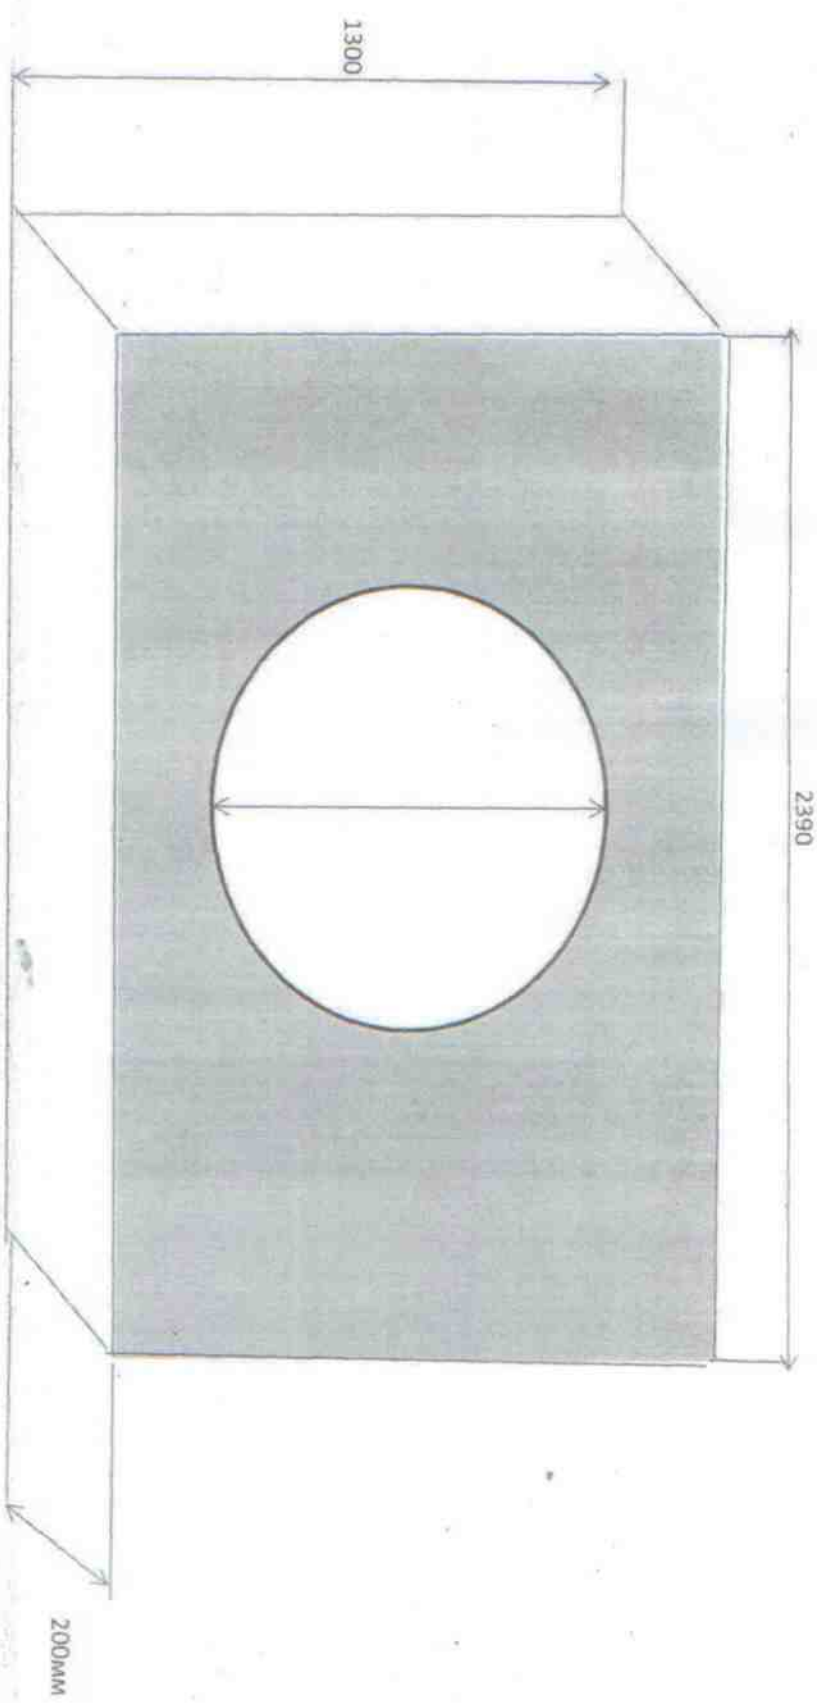


и Космонавт - 1см

Додаток № 4 до Форми запиту цінних пропозицій

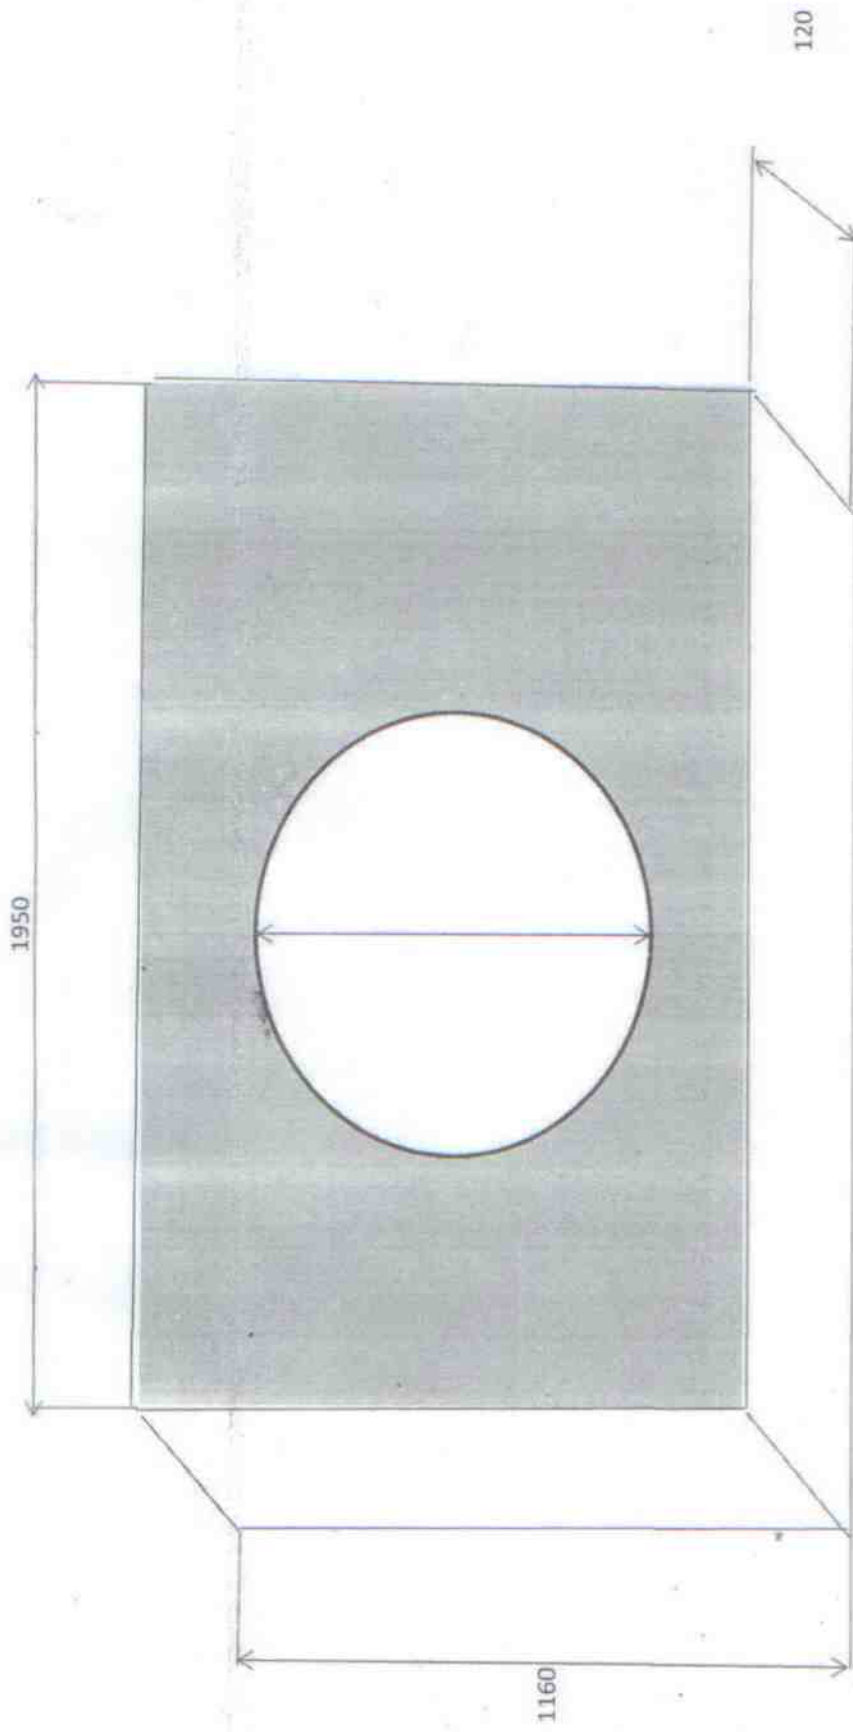


Рокитник - 4 шт.
Березка - 2 шт.
Косточка - 3 шт.
Всього: 9 шт.

Додаток № 5 до Форми запиту цінних пропозицій

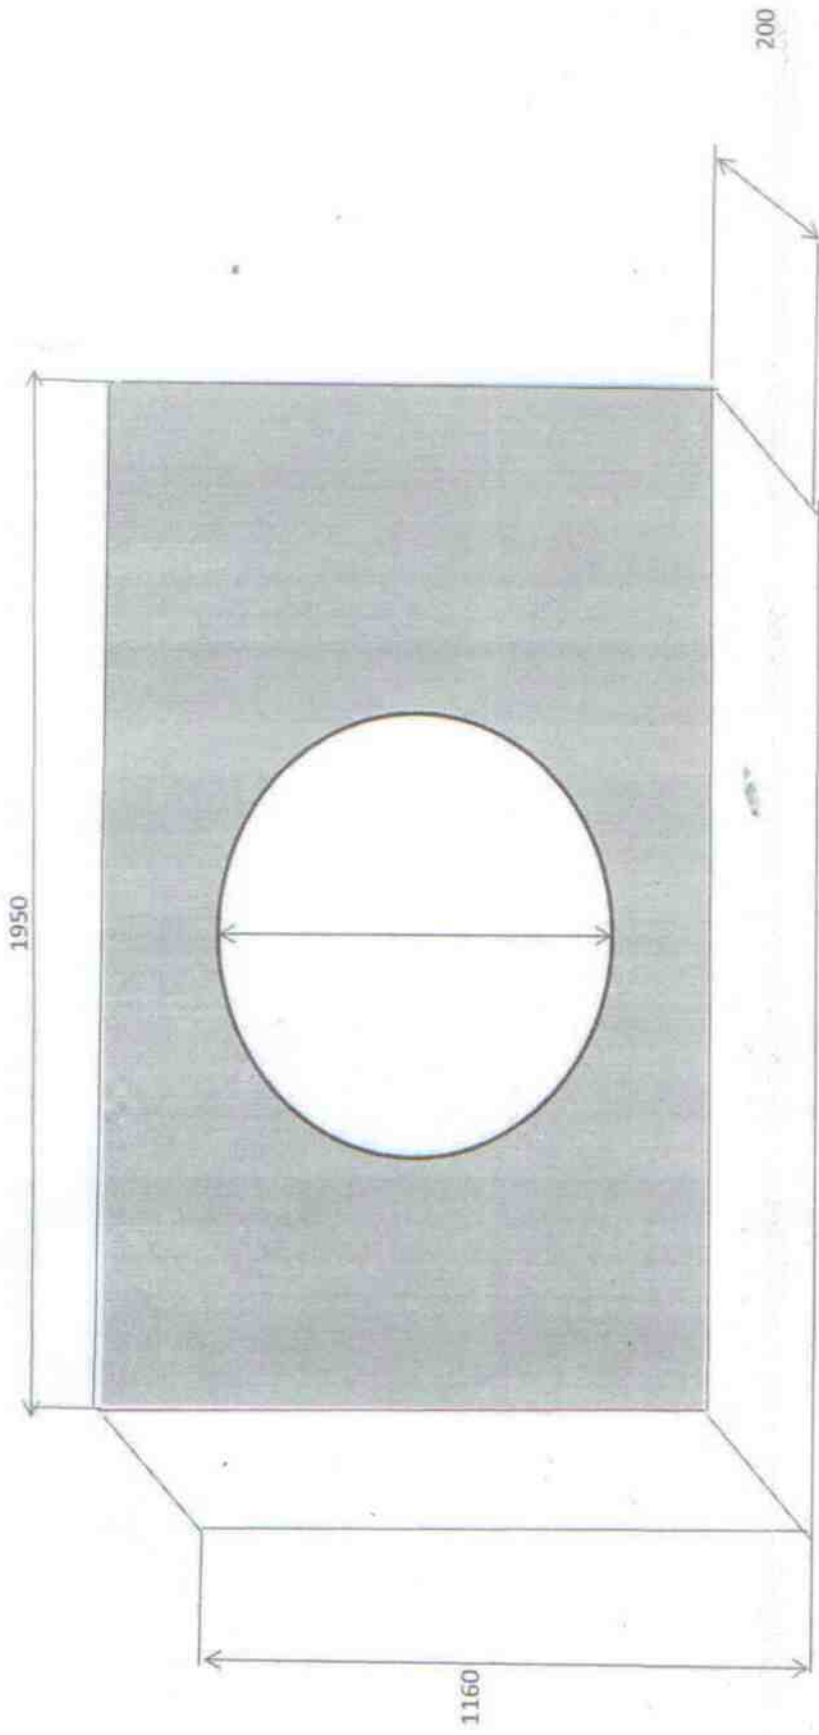


Діагональ - 3 см (маса)

Додаток № 6 до Форми запиту цінних пропозицій

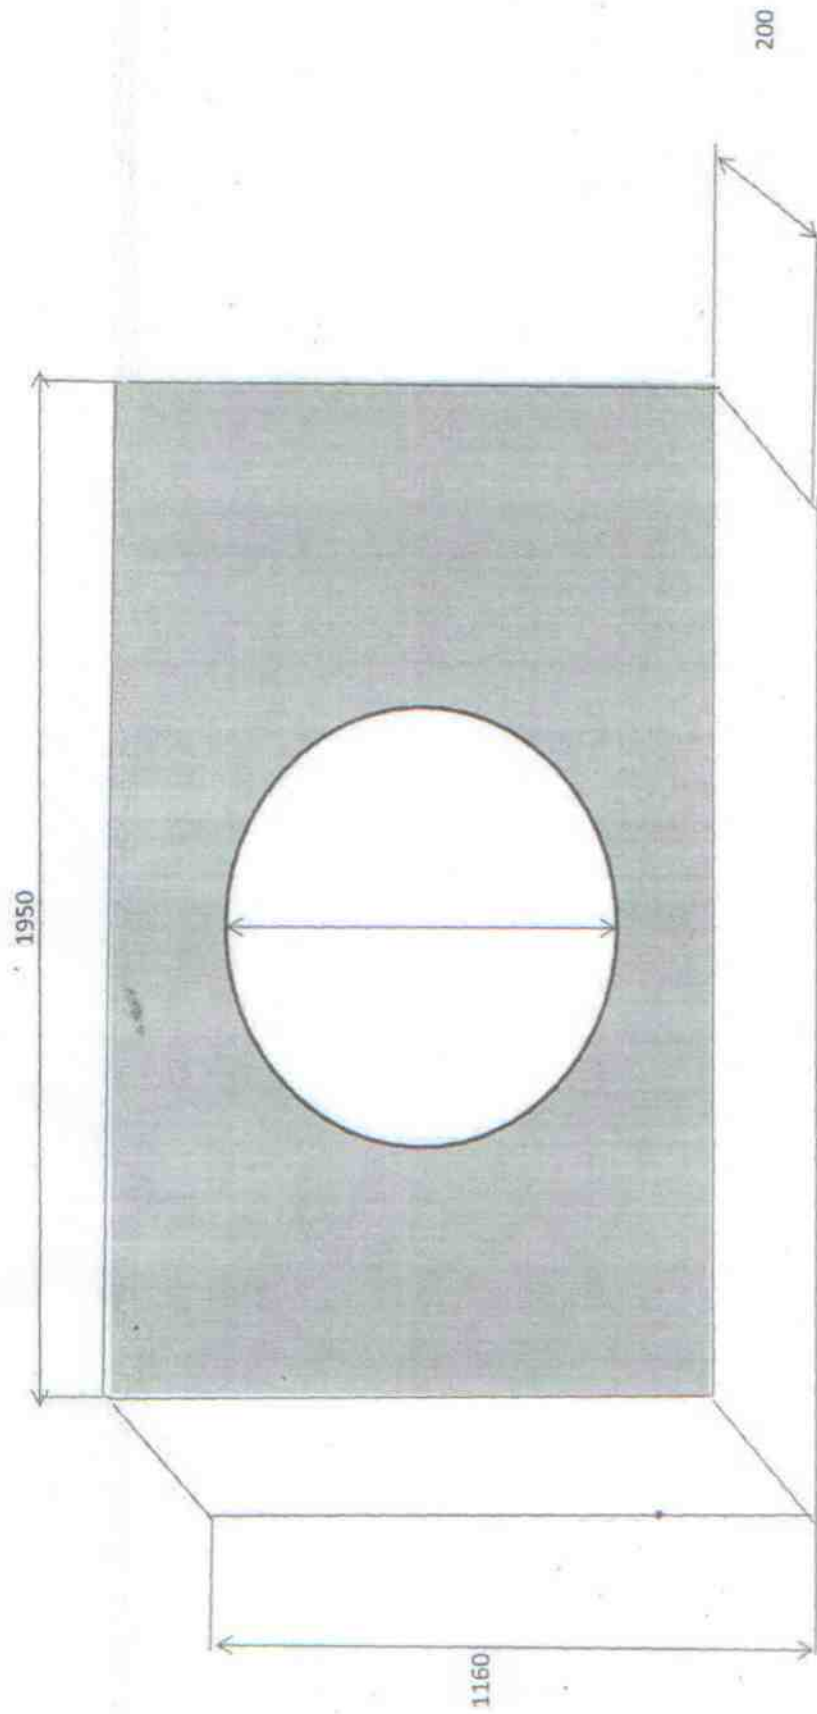

1300 x 1000 x 1100 - загубився - 1см

Додаток № 7 до Форми запиту цінних пропозицій

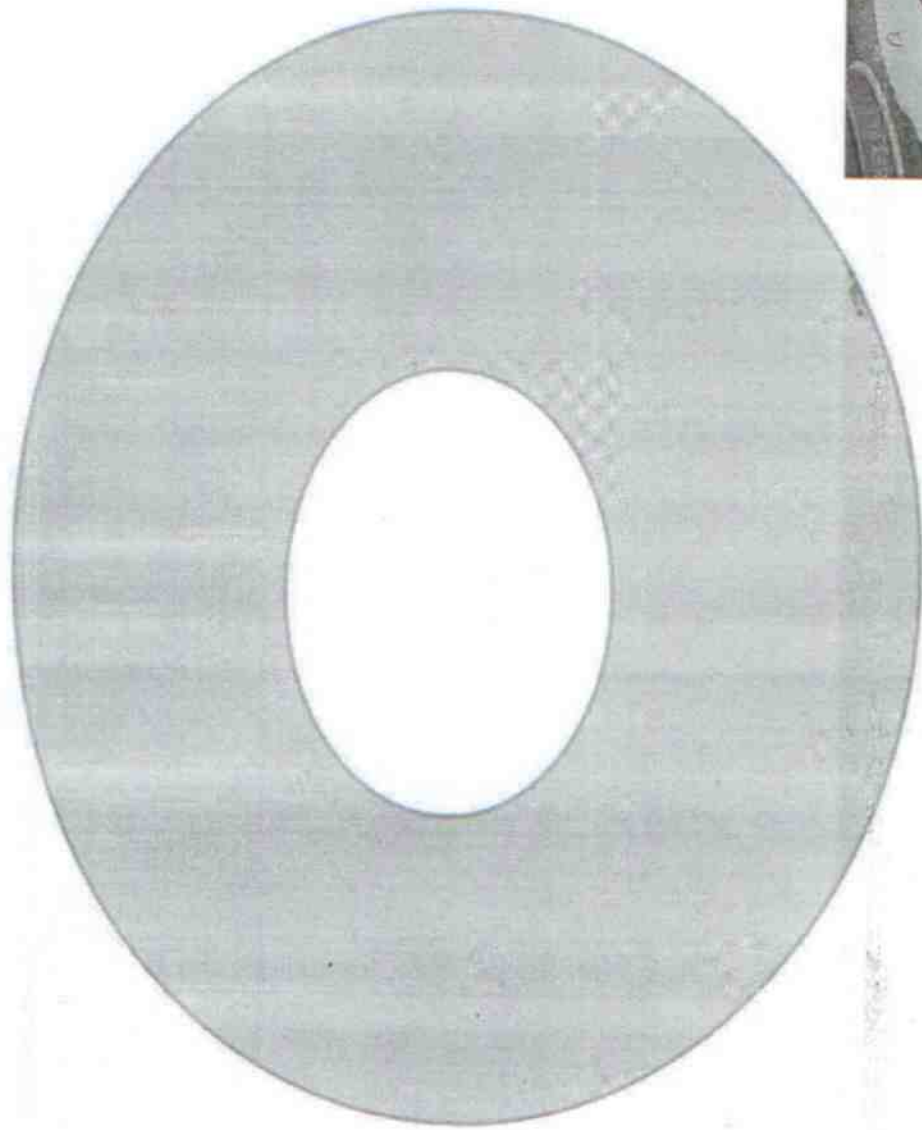

Зовнішній діаметр 1,5 м
Висота 200 мм

*Дуфінська - Іванна,
с. Свішчівка - Іванна*